

3 会津自然の家 本館利用案内

[近隣施設]

- 体育館(旧川西小、旧八幡小、旧金上小など)
- グラウンド(鶴沼グラウンド、旧川西小、旧八幡小)
- ※近隣施設を使用した場合は、お問合せください。


[所内電話]

- 緊急時又は急用の際、事務室に連絡を取ることができます。下記の場所にあります。
- ・リネン室・指導者室・和室
- ・アセンブリホール・だんらん室
- ・一研・玄関・プレイホール


[浴室]

- A浴室(女子) 30名
- B浴室(男子) 30名
- C浴室 20名
- D浴室(身障者用)

<宿泊棟1階>

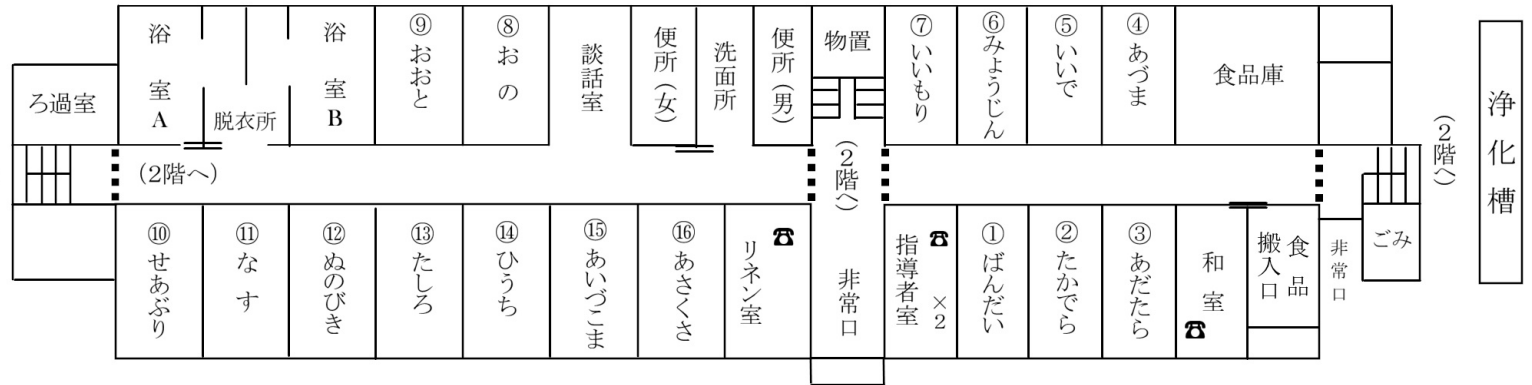

<宿泊棟2階>

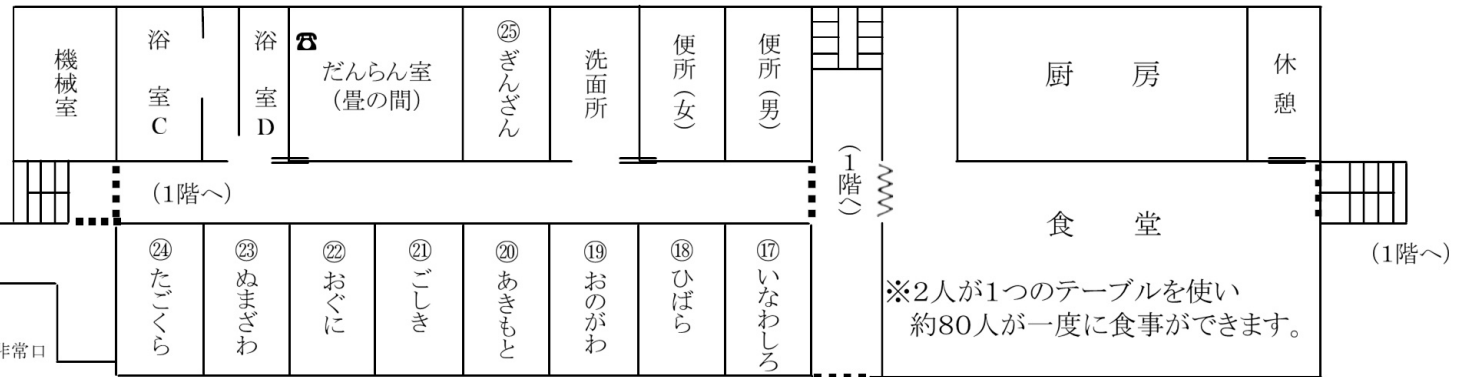

<機械棟3階>

<機械棟2階>


<機械棟1階>

電気室 発電機

ボイラー室

<管理棟2階>



<管理棟1階>

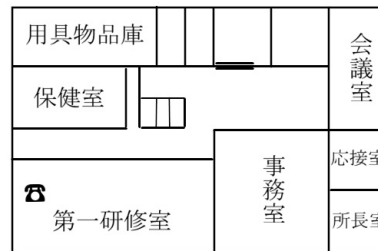

便所

乾燥室

中央ホール
玄関

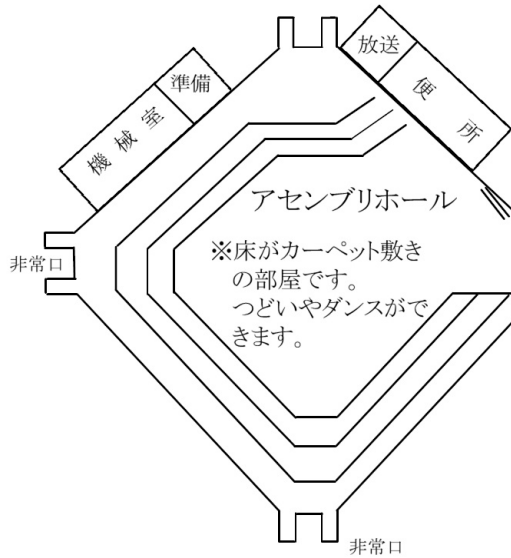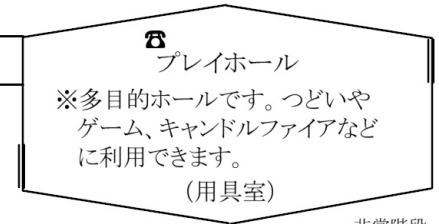

- 消火栓
- 防火扉
- 防火シャッター
- 所内電話

[第一研修室]
※話し合いやクラフト等に利用できます。

非常階段